



DIRECTION DES INFRASTRUCTURES

COMMUNE D'ARGENTEUIL

AMENAGEMENT - Stationnement et Signalisation

Secteur : Val d'Argent Nord
ZAC Val d'Argent

Voie : Rue Grandel

Echelle : 1/

Bd des Martyrs de Châteaubriant



DATES MOD. IND. DESS. INTITULE DES MODIFICATIONS

DATES	MOD.	IND.	DESS.	INTITULE DES MODIFICATIONS
10/01/2017		A		Mise en plan
02/06/2017		B		Mise en plan

INGENIEUR PLUME DU PROJET :		Echelle :	1/
DIRECTEUR D'ACTIVITE :	A. Cherqui	Planche :	PL.1
DIRECTEUR DES SERVICES TECHNIQUES :	P. Lemoine	Dessinateur :	L. Louis-Alexis
Maire d'Argenteuil :	G. Moltron		

Légende

CADASTRE	
	Bâti
	Limite foncière
	Limite de chaussée
	N° voie
	Pilier
	Accès véhicule

AMENAGEMENT


	Sens unique circulation		Etat des lieux
	Double sens circulation		Modification

SIGNALISATION

horizontale		verticale	
	Marquage au sol		signalisation de police
	Arrêt bus		signalisation directionnelle
	Stationnement VL existant		
	Stationnement VL à créer		
	Bande d'éveil et de vigilance		

MOBILIER URBAIN

	Bordure anti-stationnement
	Potelets

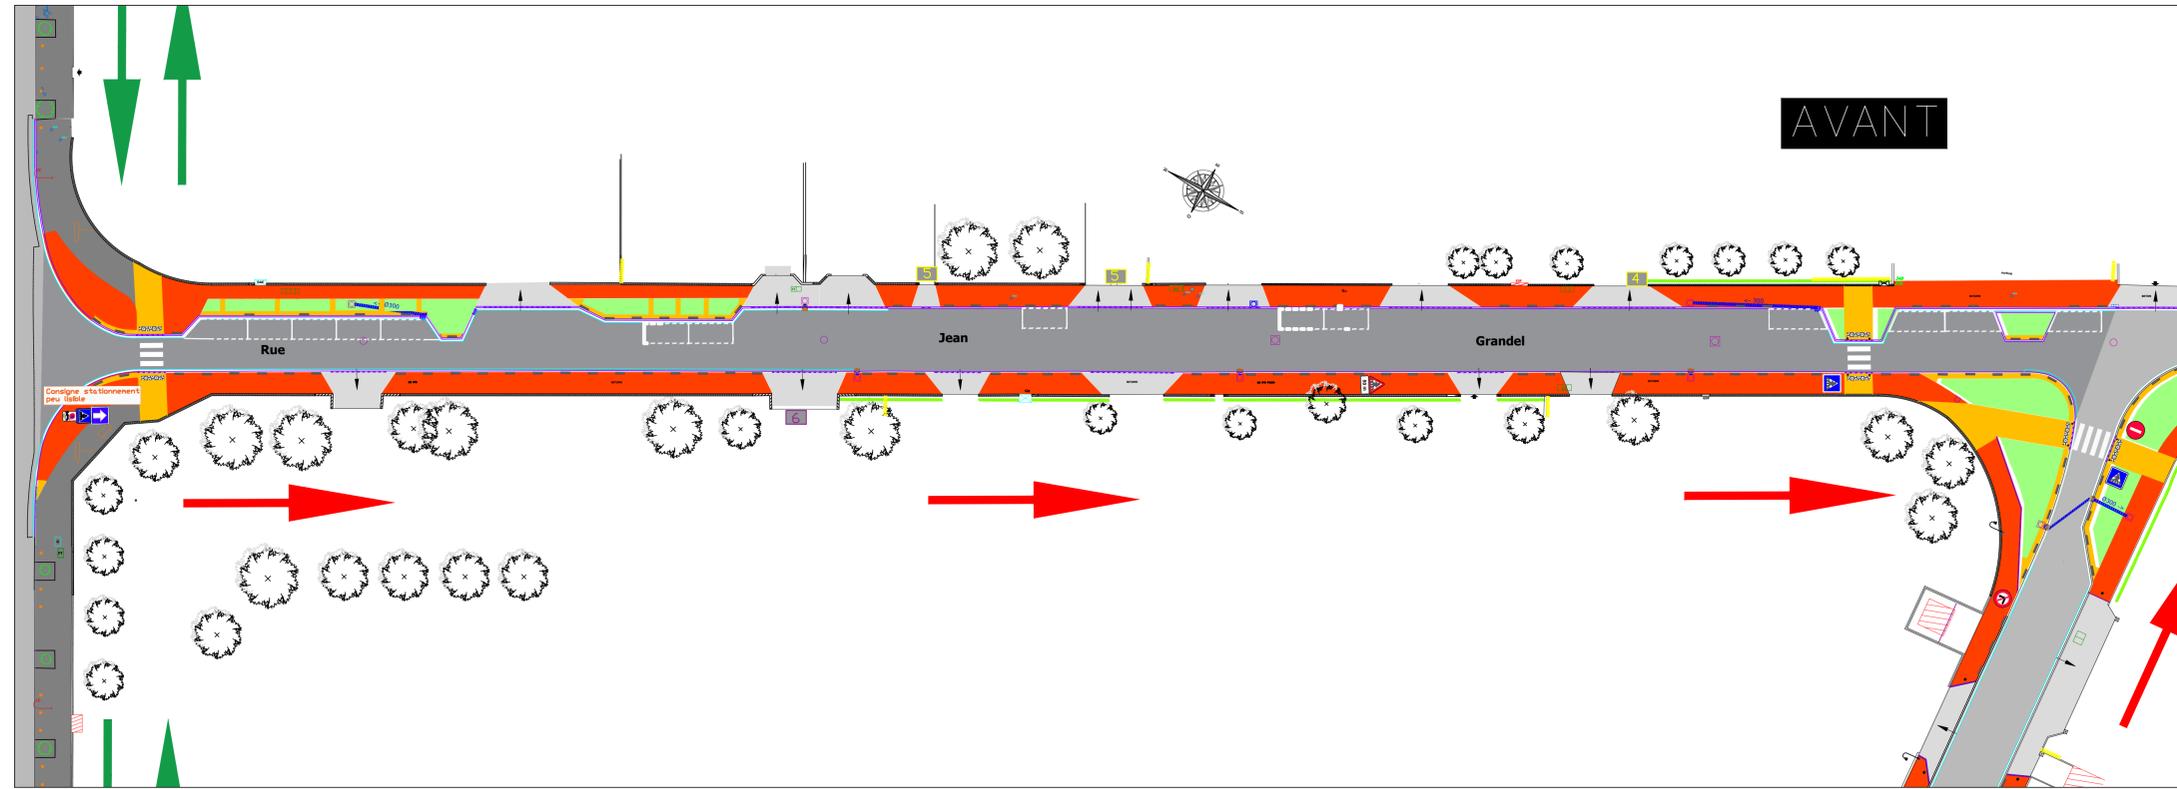

AVANT



DIRECTION DES INFRASTRUCTURES

COMMUNE D'ARGENTEUIL

AMENAGEMENT - Stationnement et Signalisation

Secteur : Val d'Argent Nord
ZAC Val d'Argent

Voie : Rue Grandel

Echelle : 1/

Bd des Martyrs de Châteaubriant



DATES MOD. IND. DESS. INTITULE DES MODIFICATIONS

DATES	MOD.	IND.	DESS.	INTITULE DES MODIFICATIONS
10/01/2017		A		Mise en plan
02/06/2017		B		Charte graphique

INGENIEUR PLUME DU PROJET :		Echelle :	1/
DIRECTEUR D'ACTIVITE :	A. Cherqui	Planche :	PL.2
DIRECTEUR DES SERVICES TECHNIQUES :	P. Lemoine	Dessinateur :	L. Louis-Alexis
Maire d'Argenteuil :	G. Moltron		

Légende

CADASTRE	
	Bâti
	Limite foncière
	Limite de chaussée
	N° voie
	Pilier
	Accès véhicule

AMENAGEMENT


	Sens unique circulation		Etat des lieux
	Double sens circulation		Modification

SIGNALISATION

horizontale		verticale	
	Marquage au sol		signalisation de police
	Arrêt bus		signalisation directionnelle
	Stationnement VL existant		
	Stationnement VL à créer		
	Bande d'éveil et de vigilance		

MOBILIER URBAIN

	Bordure anti-stationnement
	Potelets

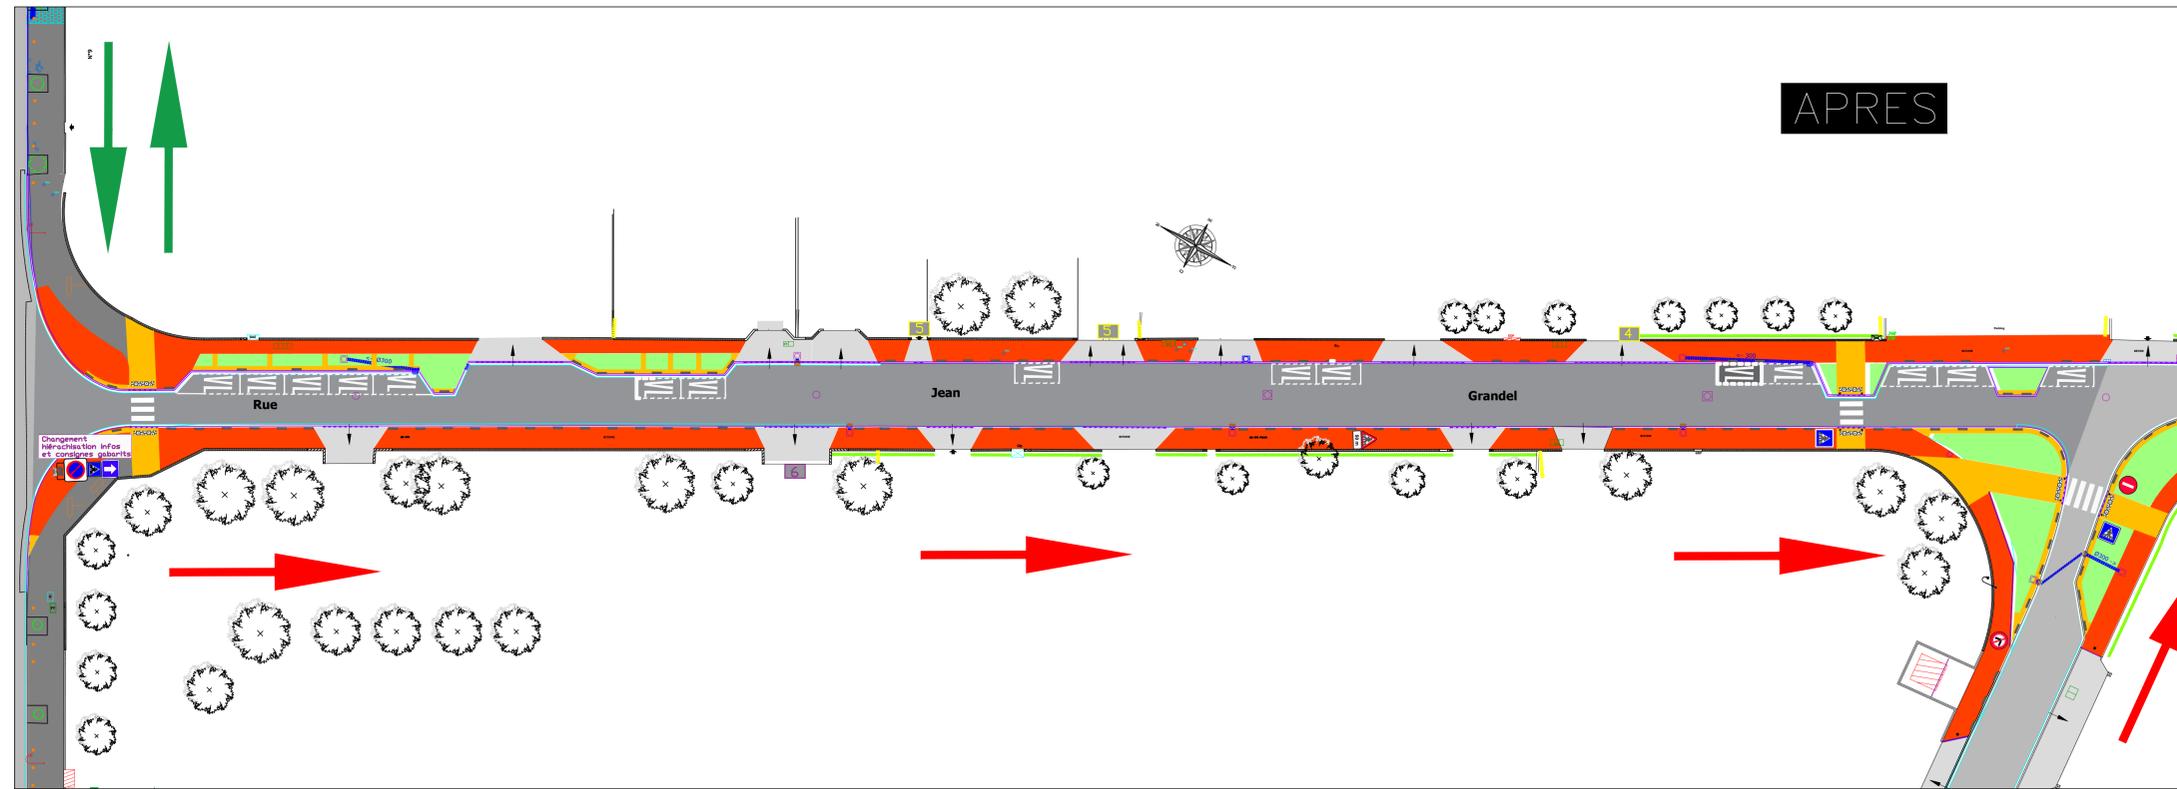

APRES