



DIRECTION DES INFRASTRUCTURES

COMMUNE D'ARGENTEUIL

AMENAGEMENT - Stationnement et Signalisation

Secteur : Val d'Argent Nord Voies : Rue des Indes
ZAC Val d'Argent



DATE	MOD.	IND.	DESS.	INTITULE DES MODIFICATIONS
18/01/2017	A.			Mise en plan
07/06/2017	B.			Changement sens de circulation

BOISSEUR DU BUREAU PROJET :		Echelle :	
DIRECTEUR D'ACTIVITE :	A. Cherqui	Planche :	PL.1
DIRECTEUR DES SERVICES TECHNIQUES :	P. Lemoine	Dessinateur :	I. Louis-Alexis
MAIRE D'ARGENTEUIL :	G. Mothron		


Légende

CADASTRE	
	Bâti
	Limite foncière
	Limite de chaussée
	N° voie
	Pilier
	Accès véhicule

AMENAGEMENT			
	Sens unique circulation		Etat des lieux
	Double sens circulation		Modification

SIGNALISATION			
horizontale	verticale		
	Marquage au sol		signalisation de police
	Arrêt bus		signalisation directionnelle
	Stationnement VL existant		
	Stationnement VL à créer		
	Bande d'éveil et de vigilance		

MOBILIER URBAIN			
	Bordure anti-stationnement		Ilot
	Potelets		

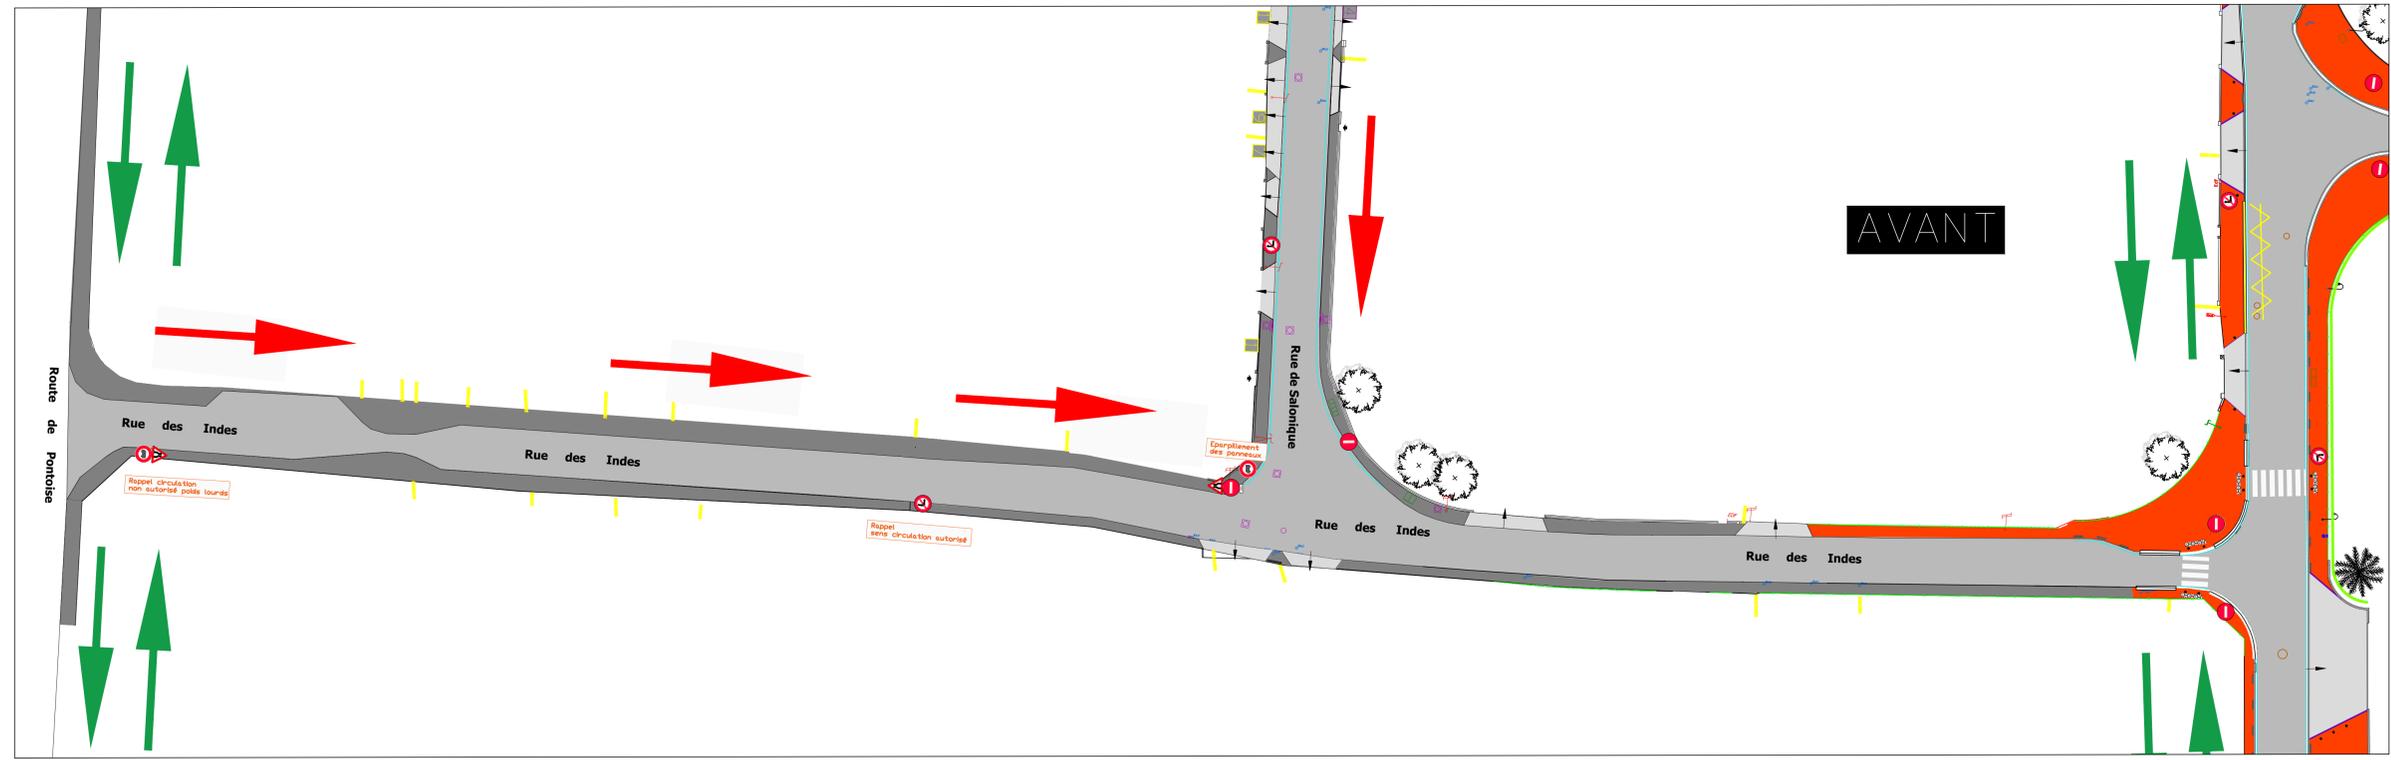

AVANT




DIRECTION DES INFRASTRUCTURES

COMMUNE D'ARGENTEUIL

AMENAGEMENT - Stationnement et Signalisation

Secteur : Val d'Argent Nord Voies : Rue des Indes
ZAC Val d'Argent

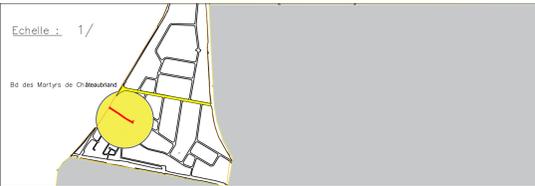

DATE	MOD.	IND.	DESS.	INTITULE DES MODIFICATIONS
18/01/2017	A.			Mise en plan
07/06/2017	B.			Changement sens de circulation

BOISSEUR DU BUREAU PROJET :		Echelle :	1/
DIRECTEUR D'ACTIVITE :	A. Cherqui	Planche :	PL.2
DIRECTEUR DES SERVICES TECHNIQUES :	P. Lemoine	Dessinateur :	I. Louis-Alexis
MAIRE D'ARGENTEUIL :	G. Mothron		


Légende

CADASTRE	
	Bâti
	Limite foncière
	Limite de chaussée
	N° voie
	Pilier
	Accès véhicule

AMENAGEMENT			
	Sens unique circulation		Etat des lieux
	Double sens circulation		Modification

SIGNALISATION			
horizontale	verticale		
	Marquage au sol		signalisation de police
	Arrêt bus		signalisation directionnelle
	Stationnement VL existant		
	Stationnement VL à créer		
	Bande d'éveil et de vigilance		

MOBILIER URBAIN			
	Bordure anti-stationnement		Ilot
	Potelets		

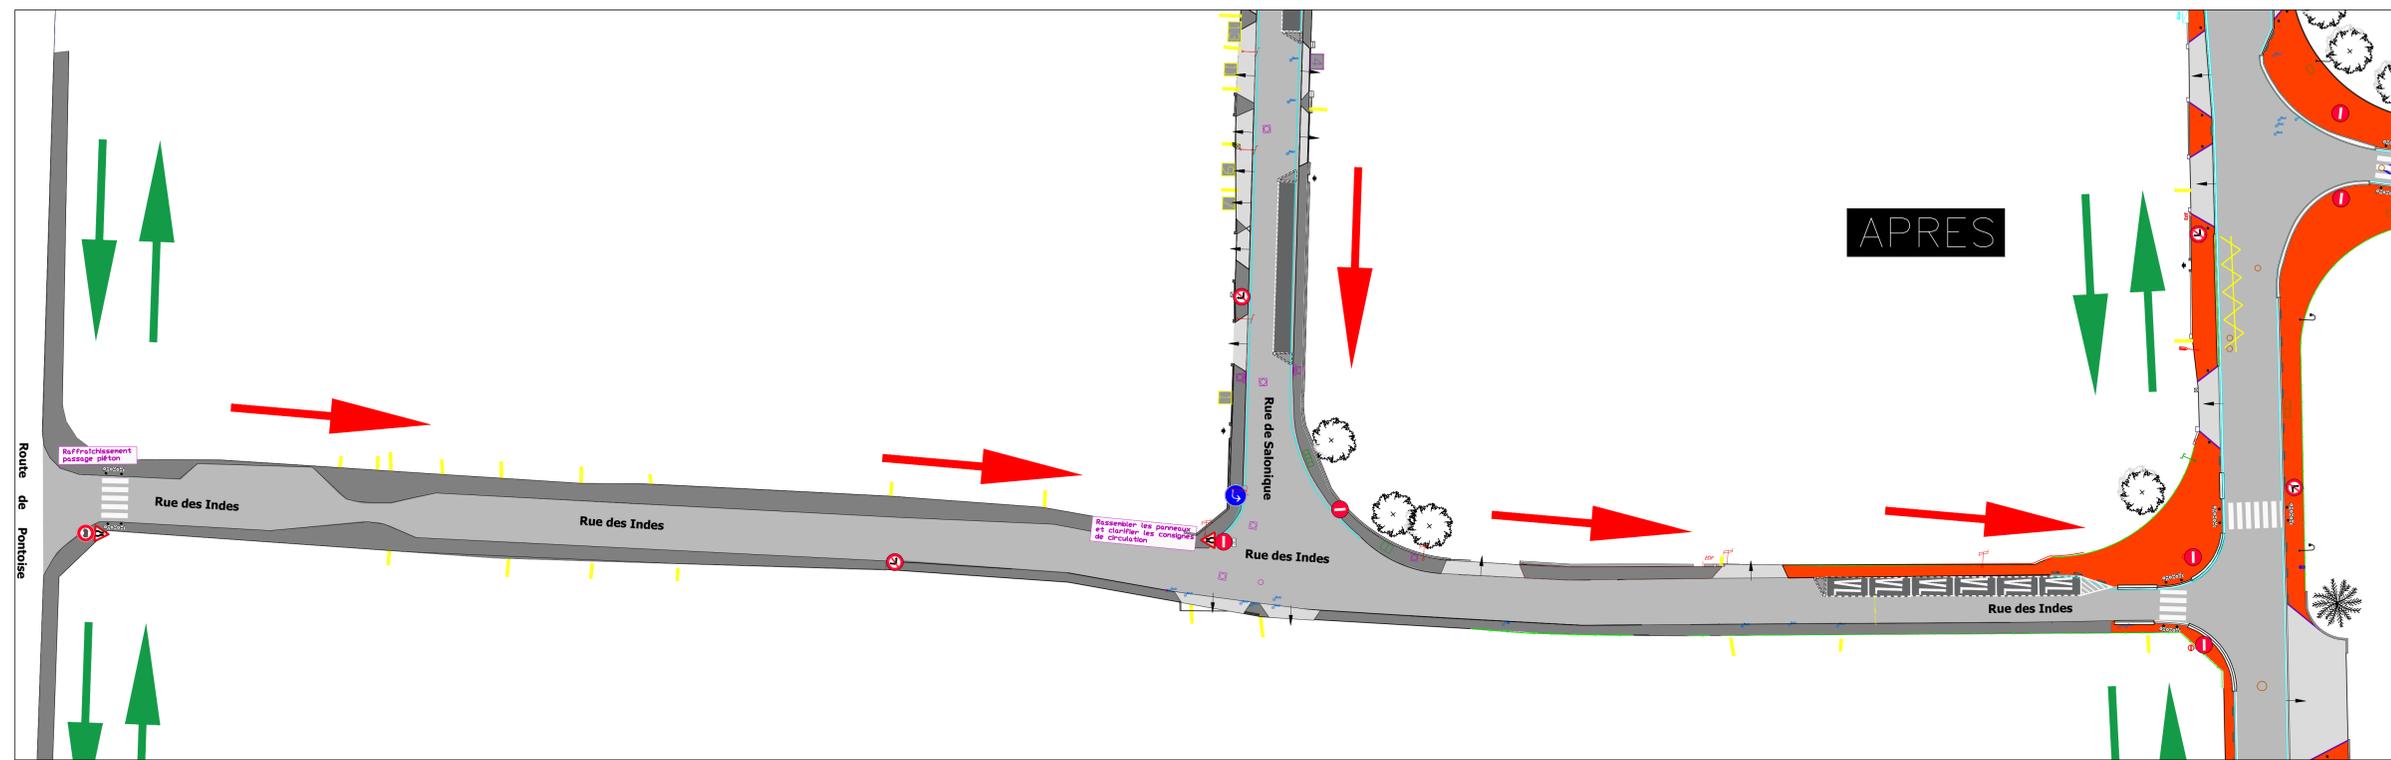

APRES