



AMENAGEMENT - Stationnement et Signalisation

Secteur : Val d'Argent Nord
ZAC Val d'Argent

Bd des Martyrs de Châteaubriand



12/05/2017	A	Mise en plan
15/05/2017	B	Agencement stationnement
06/06/2017	C	Ajusté lots

<u>Sous-Direction VOIE :</u>	L. Kerbaux	<u>Echelle :</u>	1/
<u>DIRECTEUR D'ACTIVITE :</u>	A. Cherigui	<u>Planche :</u>	PL1
<u>DIRECTEUR DES SERVICES TECHNIQUES :</u>	P. Lemoine		
<u>MARIE D'ASSEMBLEE :</u>	G. Mathron	<u>Dessinateur :</u>	I. Louis-Alexandre



AMENAGEMENT - Stationnement et Signalisation

Secteur : Val d'Argent Nord
ZAC Val d'Argent

Voie : Rue Guy Mocquet

Bd des Martyrs de Châteaubriand









12/05/2017	A	Mise en plan
15/05/2017	B	Agencement stationnement
06/06/2017	C	Ajout lots


<u>Sous-Direction Votée :</u>	L. Kerbouz	<u>Echelle :</u>	1/
<u>DIRECTEUR D'ACTIVITE :</u>	A. Cherigui	<u>Planche :</u>	PL.2
<u>DIRECTEUR DES SERVICES TECHNIQUES :</u>	P. Lemoine	<u>Dessinateur :</u>	I. Louis-Alex
<u>MARIE D'ASSEMBLEE :</u>	G. Mathron		


CADASTRE

CADASTRE











	Bâti
	Limite foncière
	Limite de chaussée
	N° voie
	Pilier
	Accès véhicule

AMENAGEMENT

 



 Sens unique circulation
  Etat des lieux


 Double sens circulation
  Modification

SIGNALISATION

 <p>horizontale</p>	
 <p>Marquage au sol</p>	
 <p>Arrêt bus</p>	
 <p>Stationnement VL existant</p>	<p>verticale</p>
 <p>Stationnement VL à créer</p>	 <p>signalisation de police</p>
 <p>Bande d'éveil et de vigilance</p>	 <p>signalisation directionnelle</p>
 <p>Bande d'éveil et de vigilance</p>	 <p>Feux de signalisation</p>

MOBILIER URBAIN

	Bordure anti-stationnement		Îlot
	Potelets		Barrière de ville

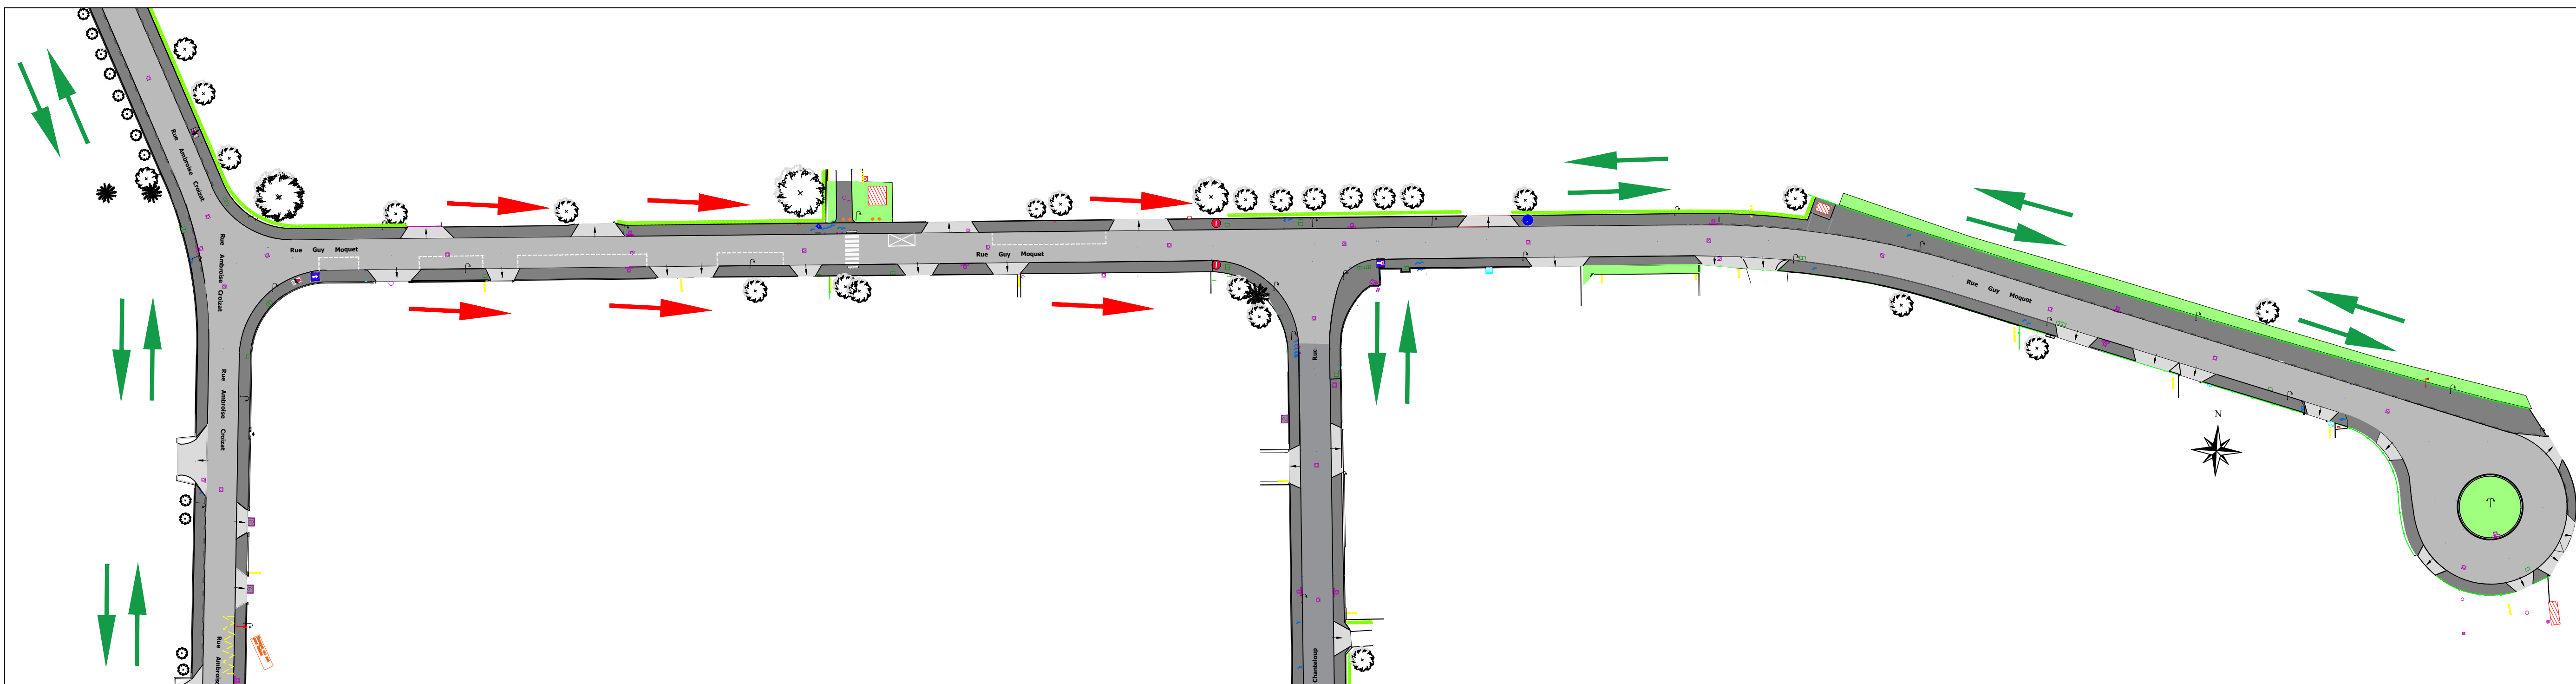

AVANT

CADASTRE

Bâti

Limite foncière


Limite de chaussée


N° voie

Pilier









Accès véhicicule

AMENAGEMENT





 Sens unique circulation
  Etat des lieux


 Double sens circulation
  Modification

SIGNALISATION

horizontale	verticale
 Marquage au sol	 signalisation de police
 Arrêt bus	 signalisation directionnelle
 Stationnement VL existant	 Feux de signalisation
 Stationnement VL à créer	
 Bande d'éveil et de vigilance	

MOBILIER URBAIN

	Bordure anti-stationnement		Îlot
	Potelets		Barrière de ville

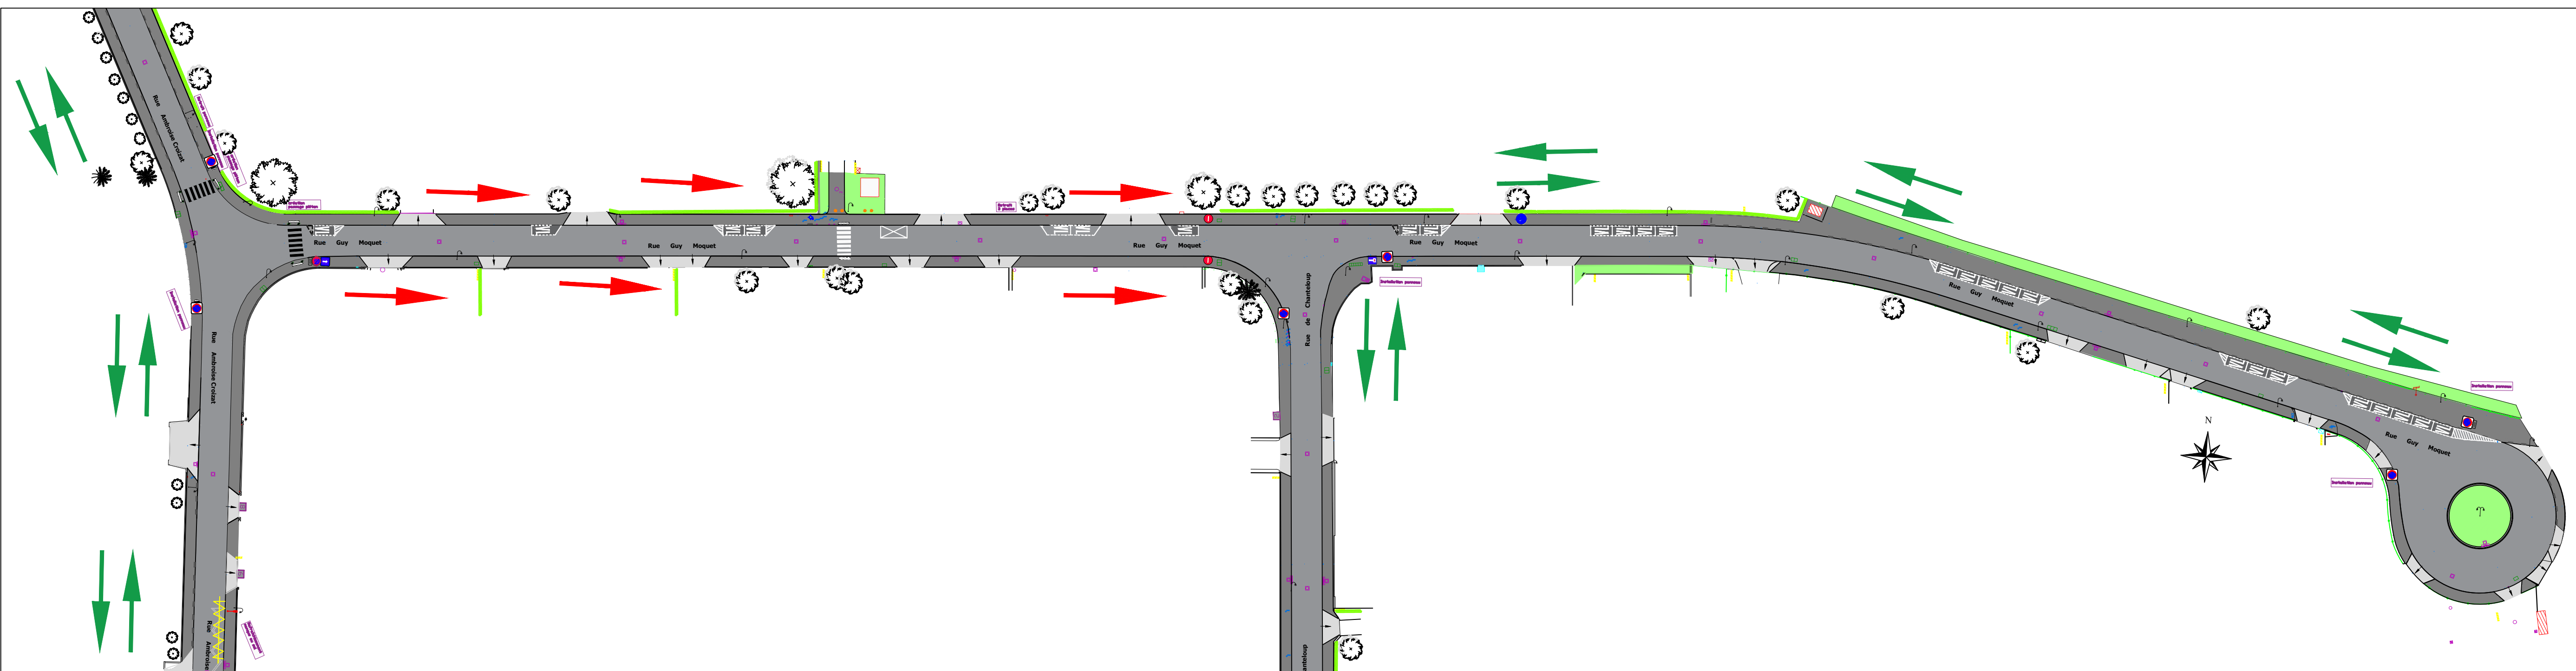

APRES